


32-4125 Interurban Road

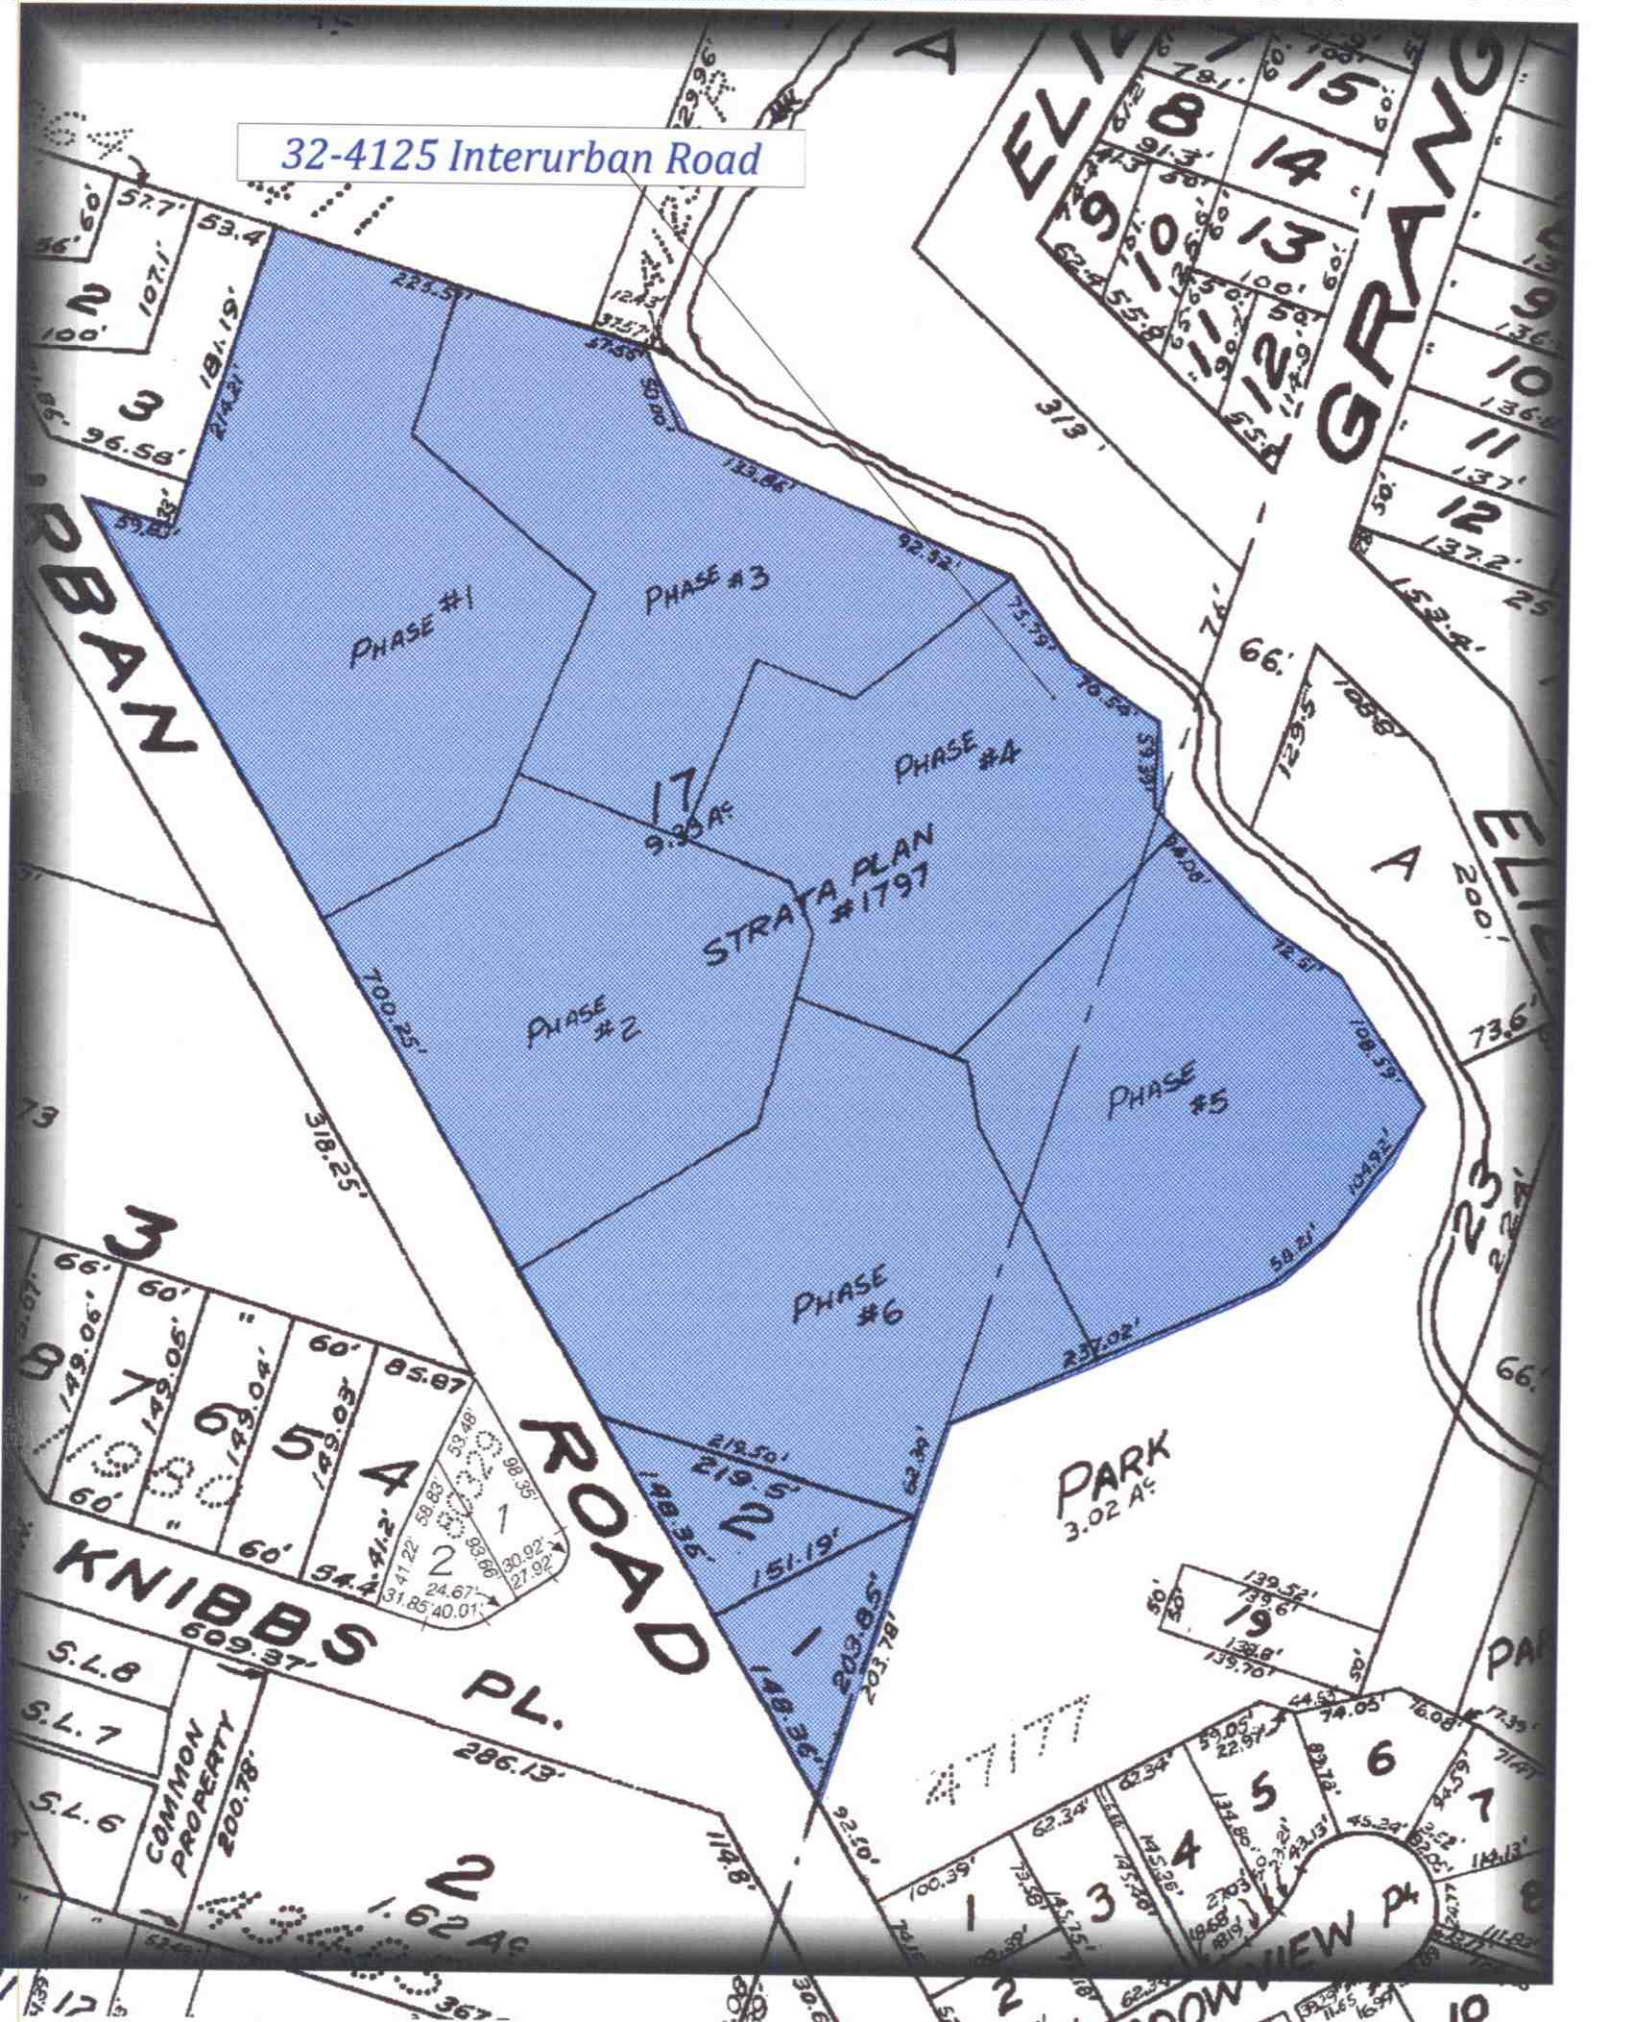

PHASE #1

PHASE #3

PHASE #4

PHASE #2

PHASE #5

PHASE #6

STRATA PLAN #1797

PARK  
3.02 AC

OBAN ROAD

ELIZABETH GRANGE

KNIBBS PL.

DOWVIEW

17  
9.33 AC

3

4

S.L. 8

S.L. 7

S.L. 6

COMMON PROPERTY  
200.78'

2  
1.62 AC

9

6

7

5

4

3

2

1

10

11

